


BET	ÄNDRINGEN AVSER	DATUM	SIGN
INFORMATIONSRITNING			
VIRVELN 2			
VIARED, BORÅS KOMMUN			
<input checked="" type="checkbox"/>	A KLARBLÅ ARKITEKTER	tel. 0708-36-41-21	
UPPFÖRARNR	RITADKONSTR. AV	HANDLAGGARE	
–	PE	PE	
DATUM	ANSVARIG		
2020-09-25	C LUNDBERG		
RYSSNÄSGATAN 14			
Situationsplan, befintligt			
SKALA	NUMMER	BET	
A1 1:800	A-10-1-1B		
A3 1:1600			



FÖRKLARINGAR

ALLA MÅTT ÄR UNGEFÄRLIGA.
KRITISKA MÅTT KONTROLLERAS PÅ
PLATS INNAN EV. ÅTGÄRD.

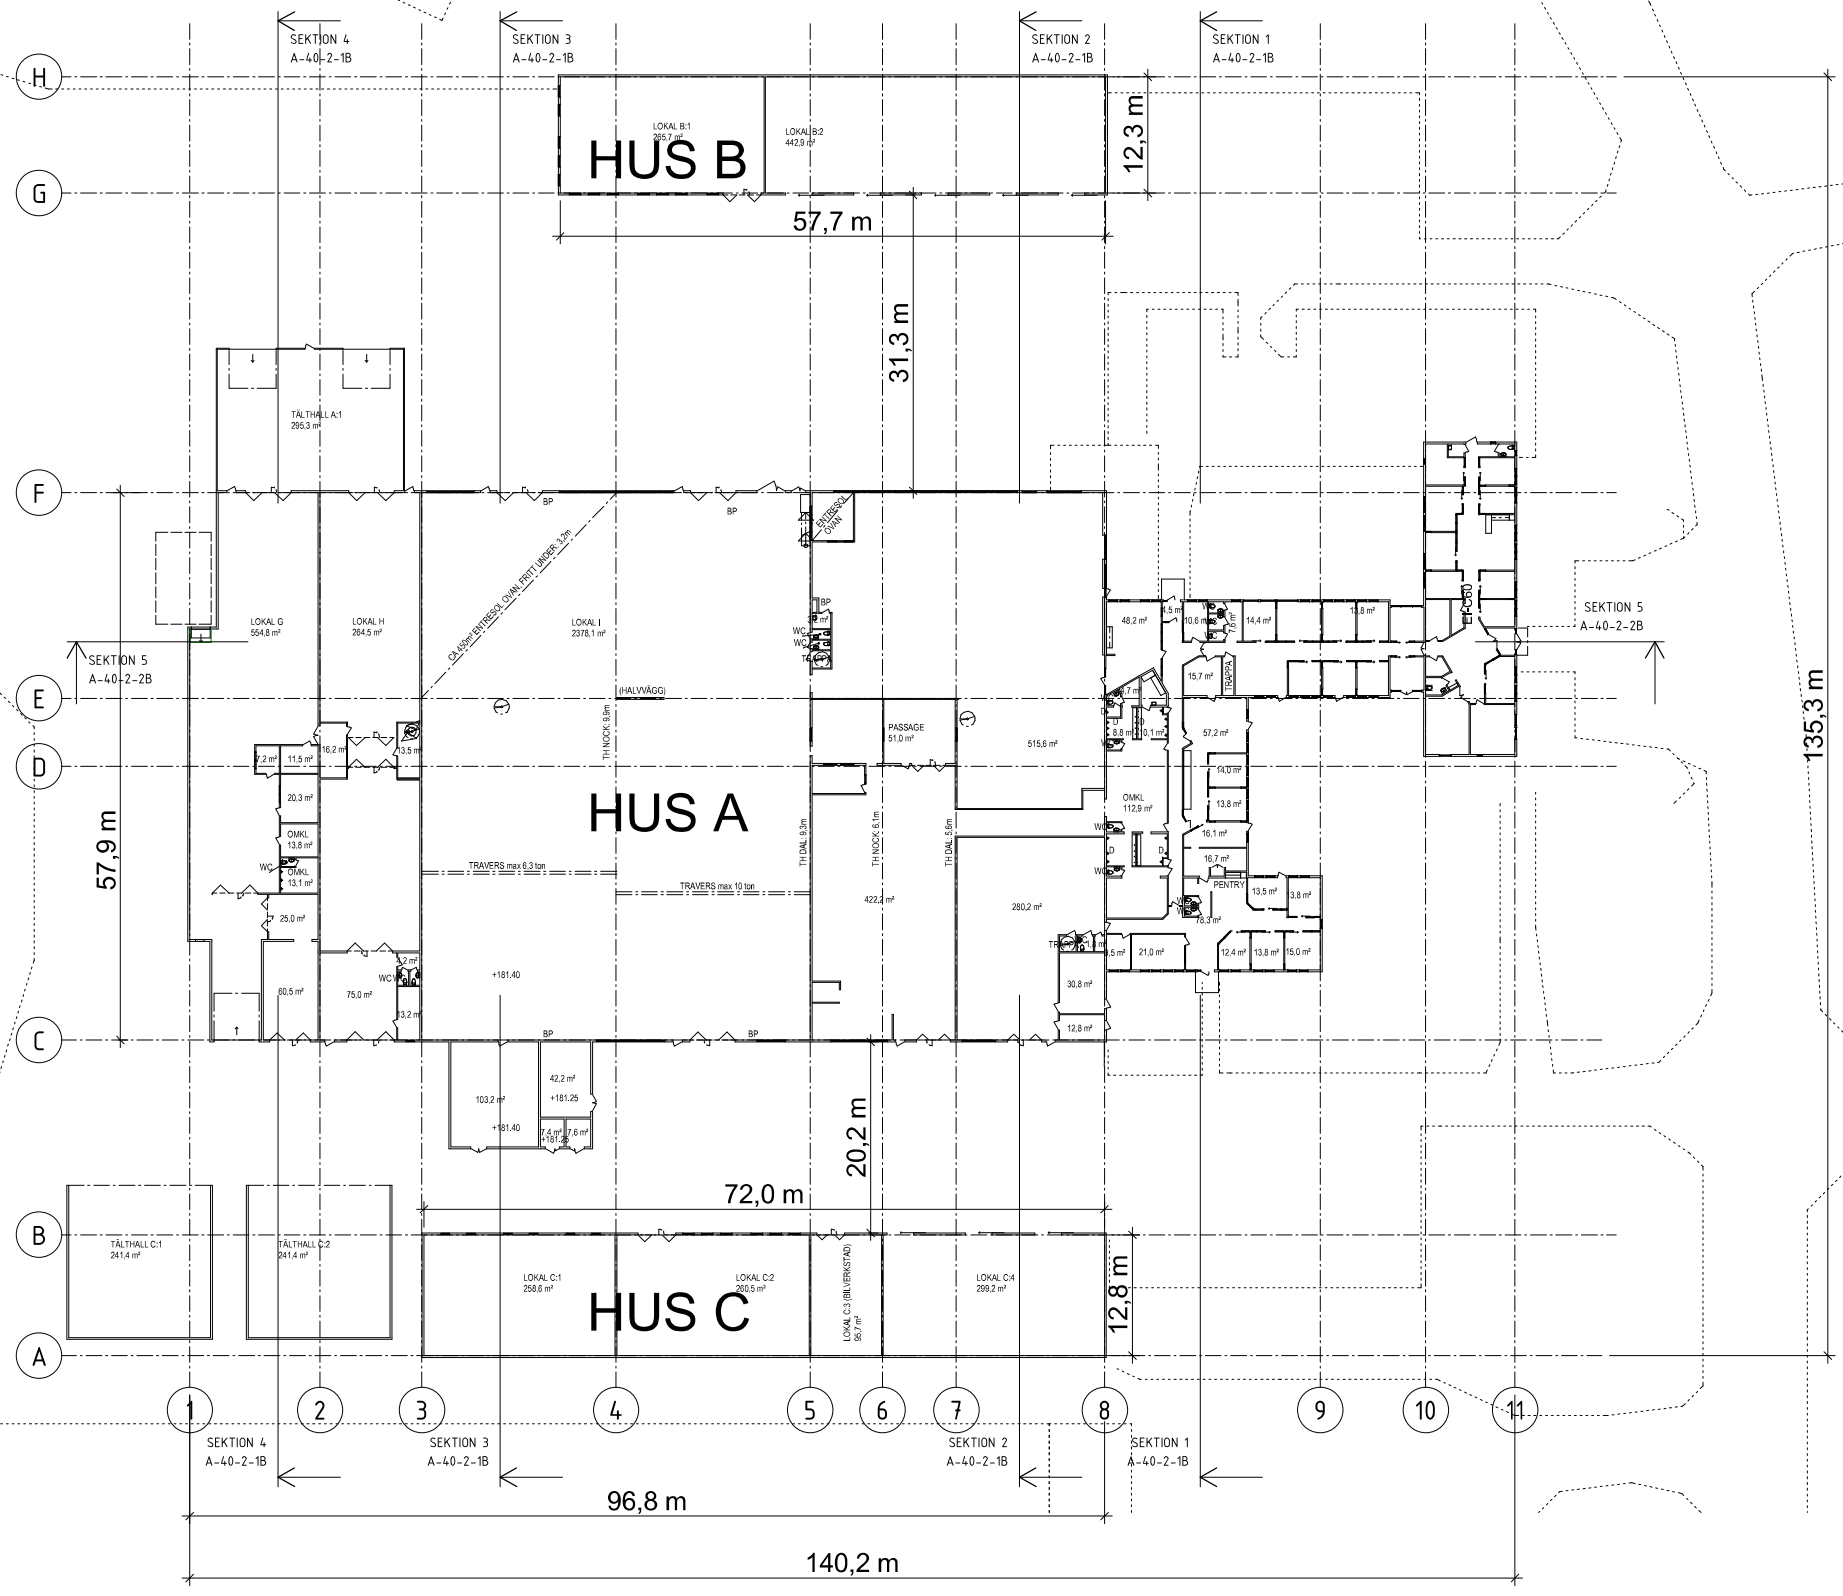

PLAN 1, MARKPLAN, ÖVERSIKT




BET	ÄNDRINGEN AVSER	DATUM	SIGN
INFORMATIONSRITNING			
VIRVELN 2			
VIARED, BORÅS KOMMUN			
A KLARBLÅ ARKITEKTER		tel. 0708-36-41-21	
UPPFÖRAGNR	RISSÄKONSTR. AV	HANDLAGGARE	
-	PE	PE	
DATUM	ANSVARIG		
2020-09-25	C LUNDBERG		
RYSSNÄSGATAN 14			
INDUSTRI- & KONTORSBYGGNAD			
Plan 1, markplan, översikt, befintligt			
SKALA	NUMMER	BET	
A1 1:400	A-40-1-1B		
A3 1:800			




FÖRKLARINGAR

ALLA MÅTT ÄR UNGEFÄRLIGA.
KRITISKA MÅTT KONTROLLERAS PÅ
PLATS INNAN EV. ÅTGÄRD.

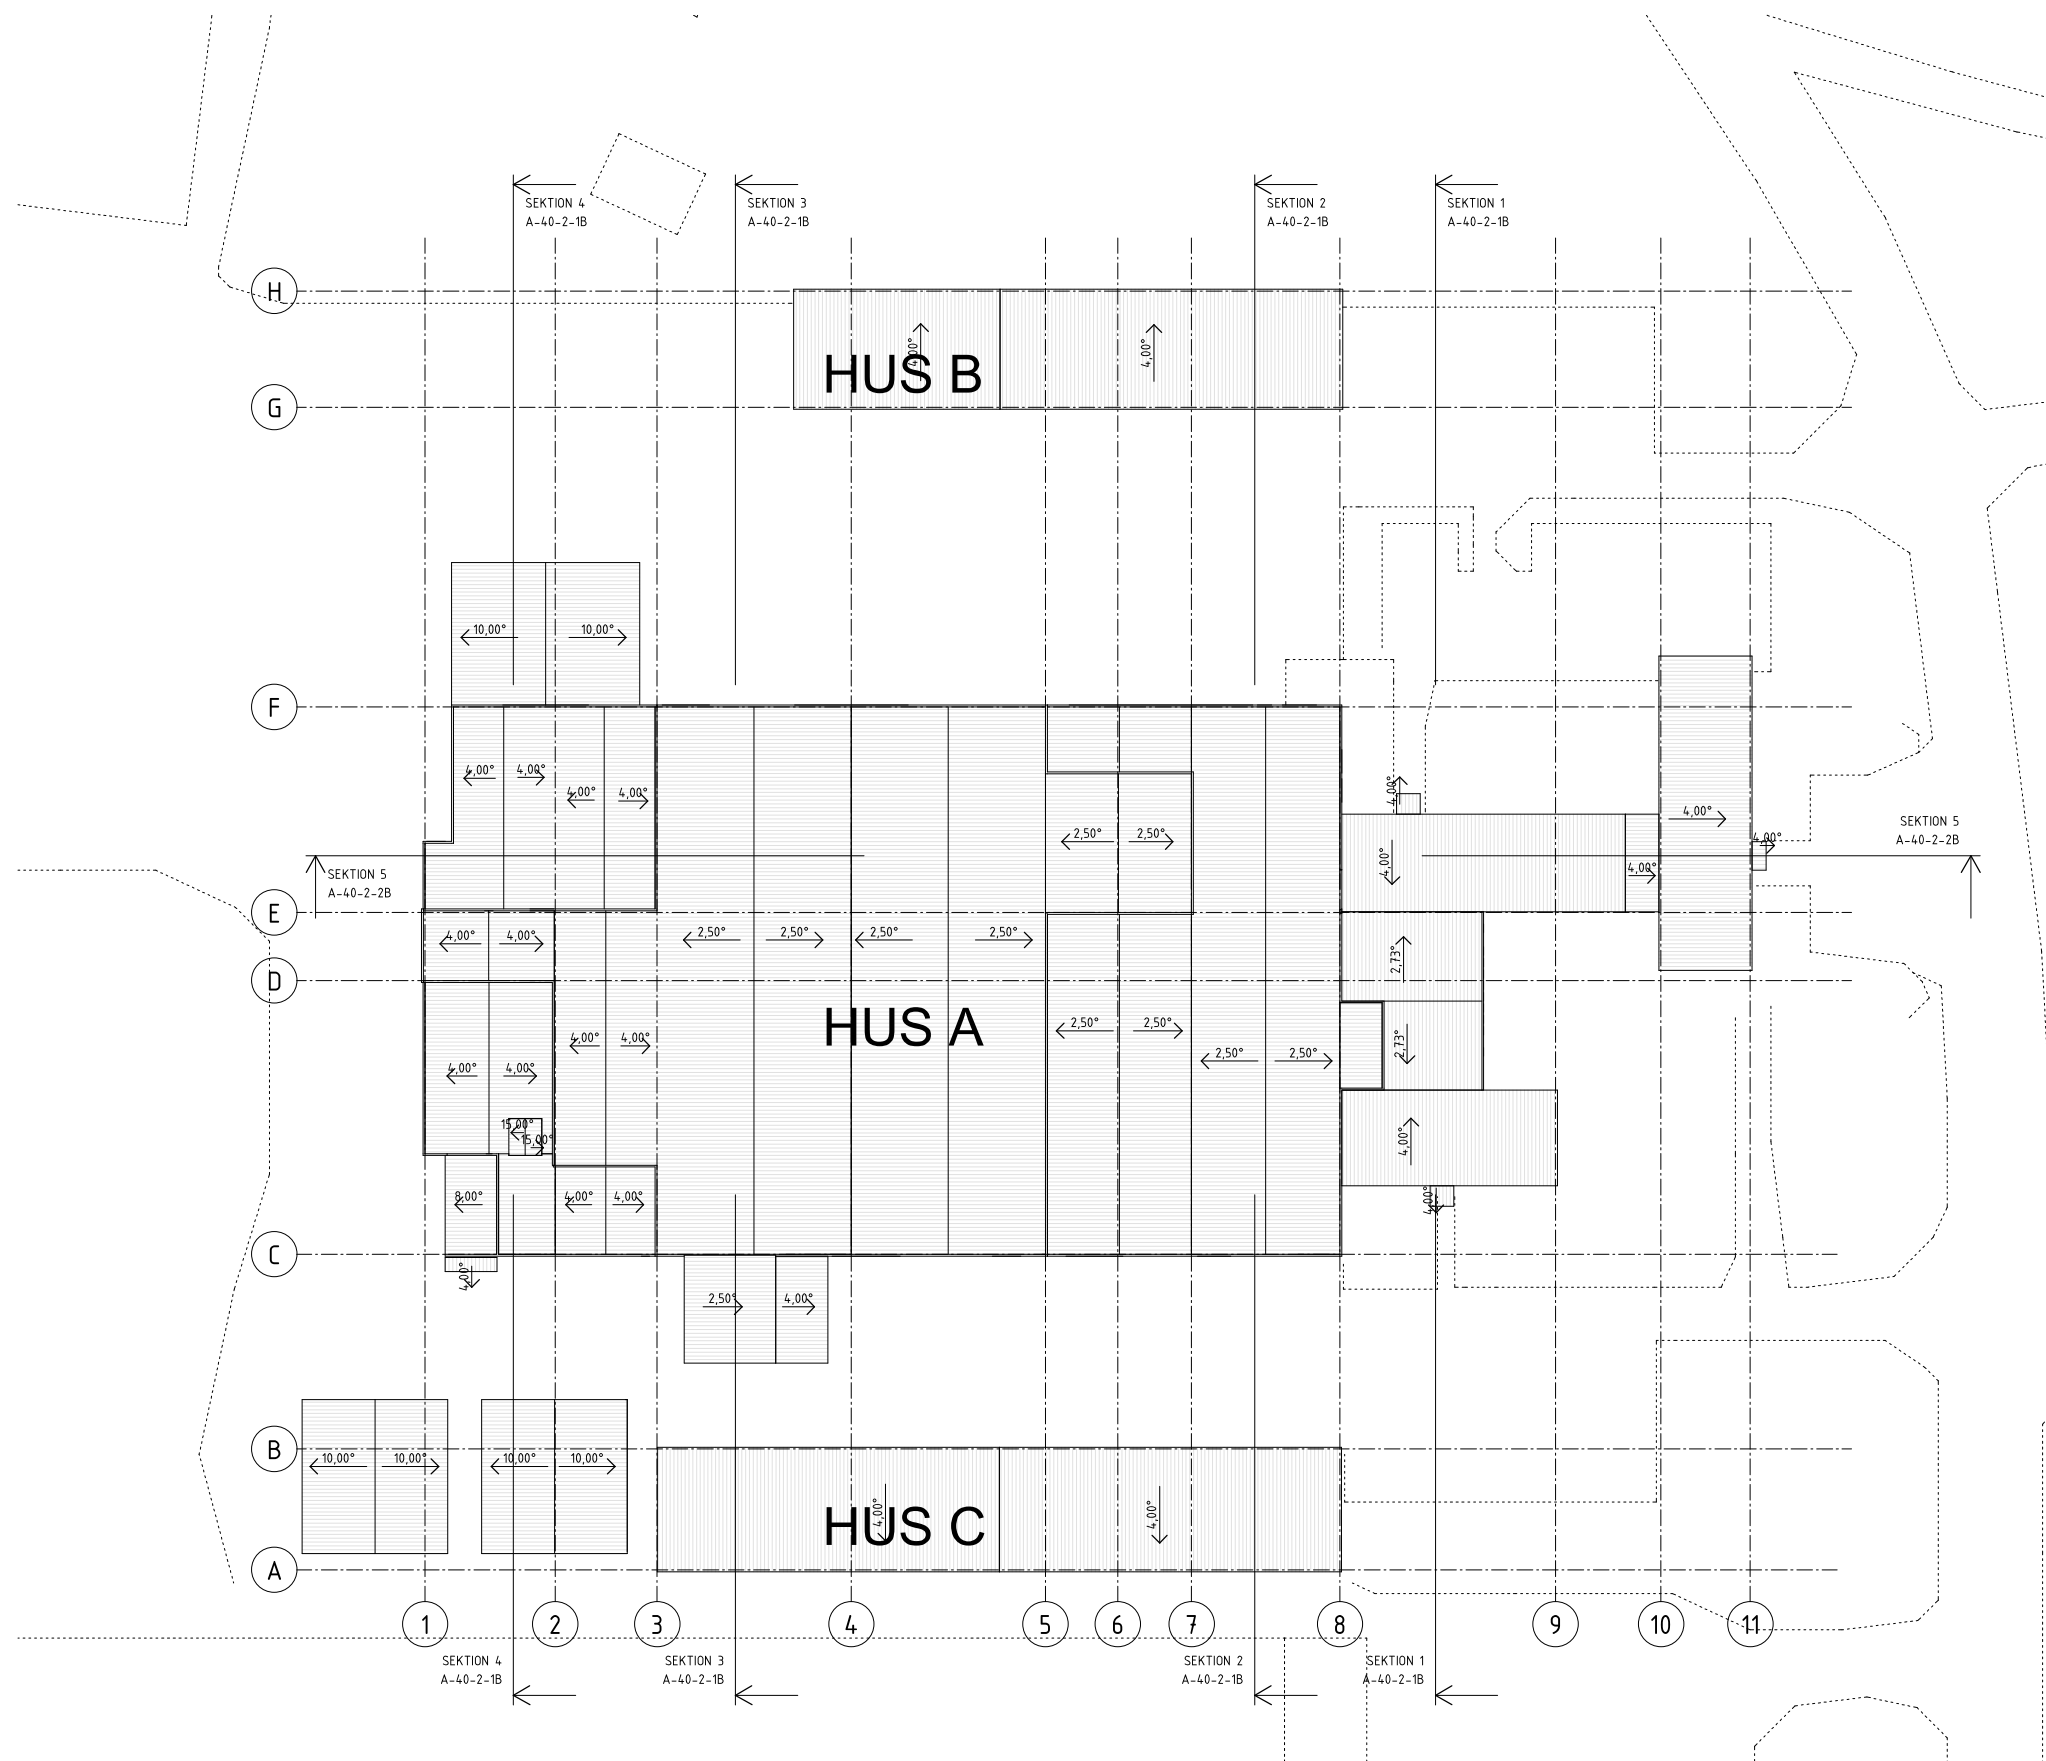


TAKPLAN, ÖVERSIKT

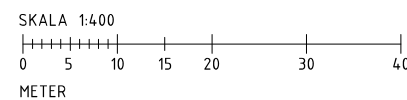

BET	ÄNDRINGEN AVSER	DATUM	SIGN
INFORMATIONSRITNING			
VIRVELN 2			
VIARED, BORÅS KOMMUN			
<input checked="" type="checkbox"/>	A KLARBLÅ ARKITEKTER	tel. 0708-36-41-21	
UPPFÖRARNR	RISSÄKONSTR. AV	HANDLAGGARE	
-	PE	PE	
DATUM	ANSVARIG		
2020-09-25	C LUNDBERG		
RYSSNÄSGATAN 14			
Takplan, översikt, befintligt			
SKALA	NUMMER	BET	
A1 1:400	A-40-1-4B		
A3 1:800			

Klarblå
arkitekter

FÖRKLARINGAR
 ALLA MÅTT ÄR UNGEFÄRLIGA.
 KRITISKA MÅTT KONTROLLERAS PÅ
 PLATS INNAN EV. ÅTGÄRD.

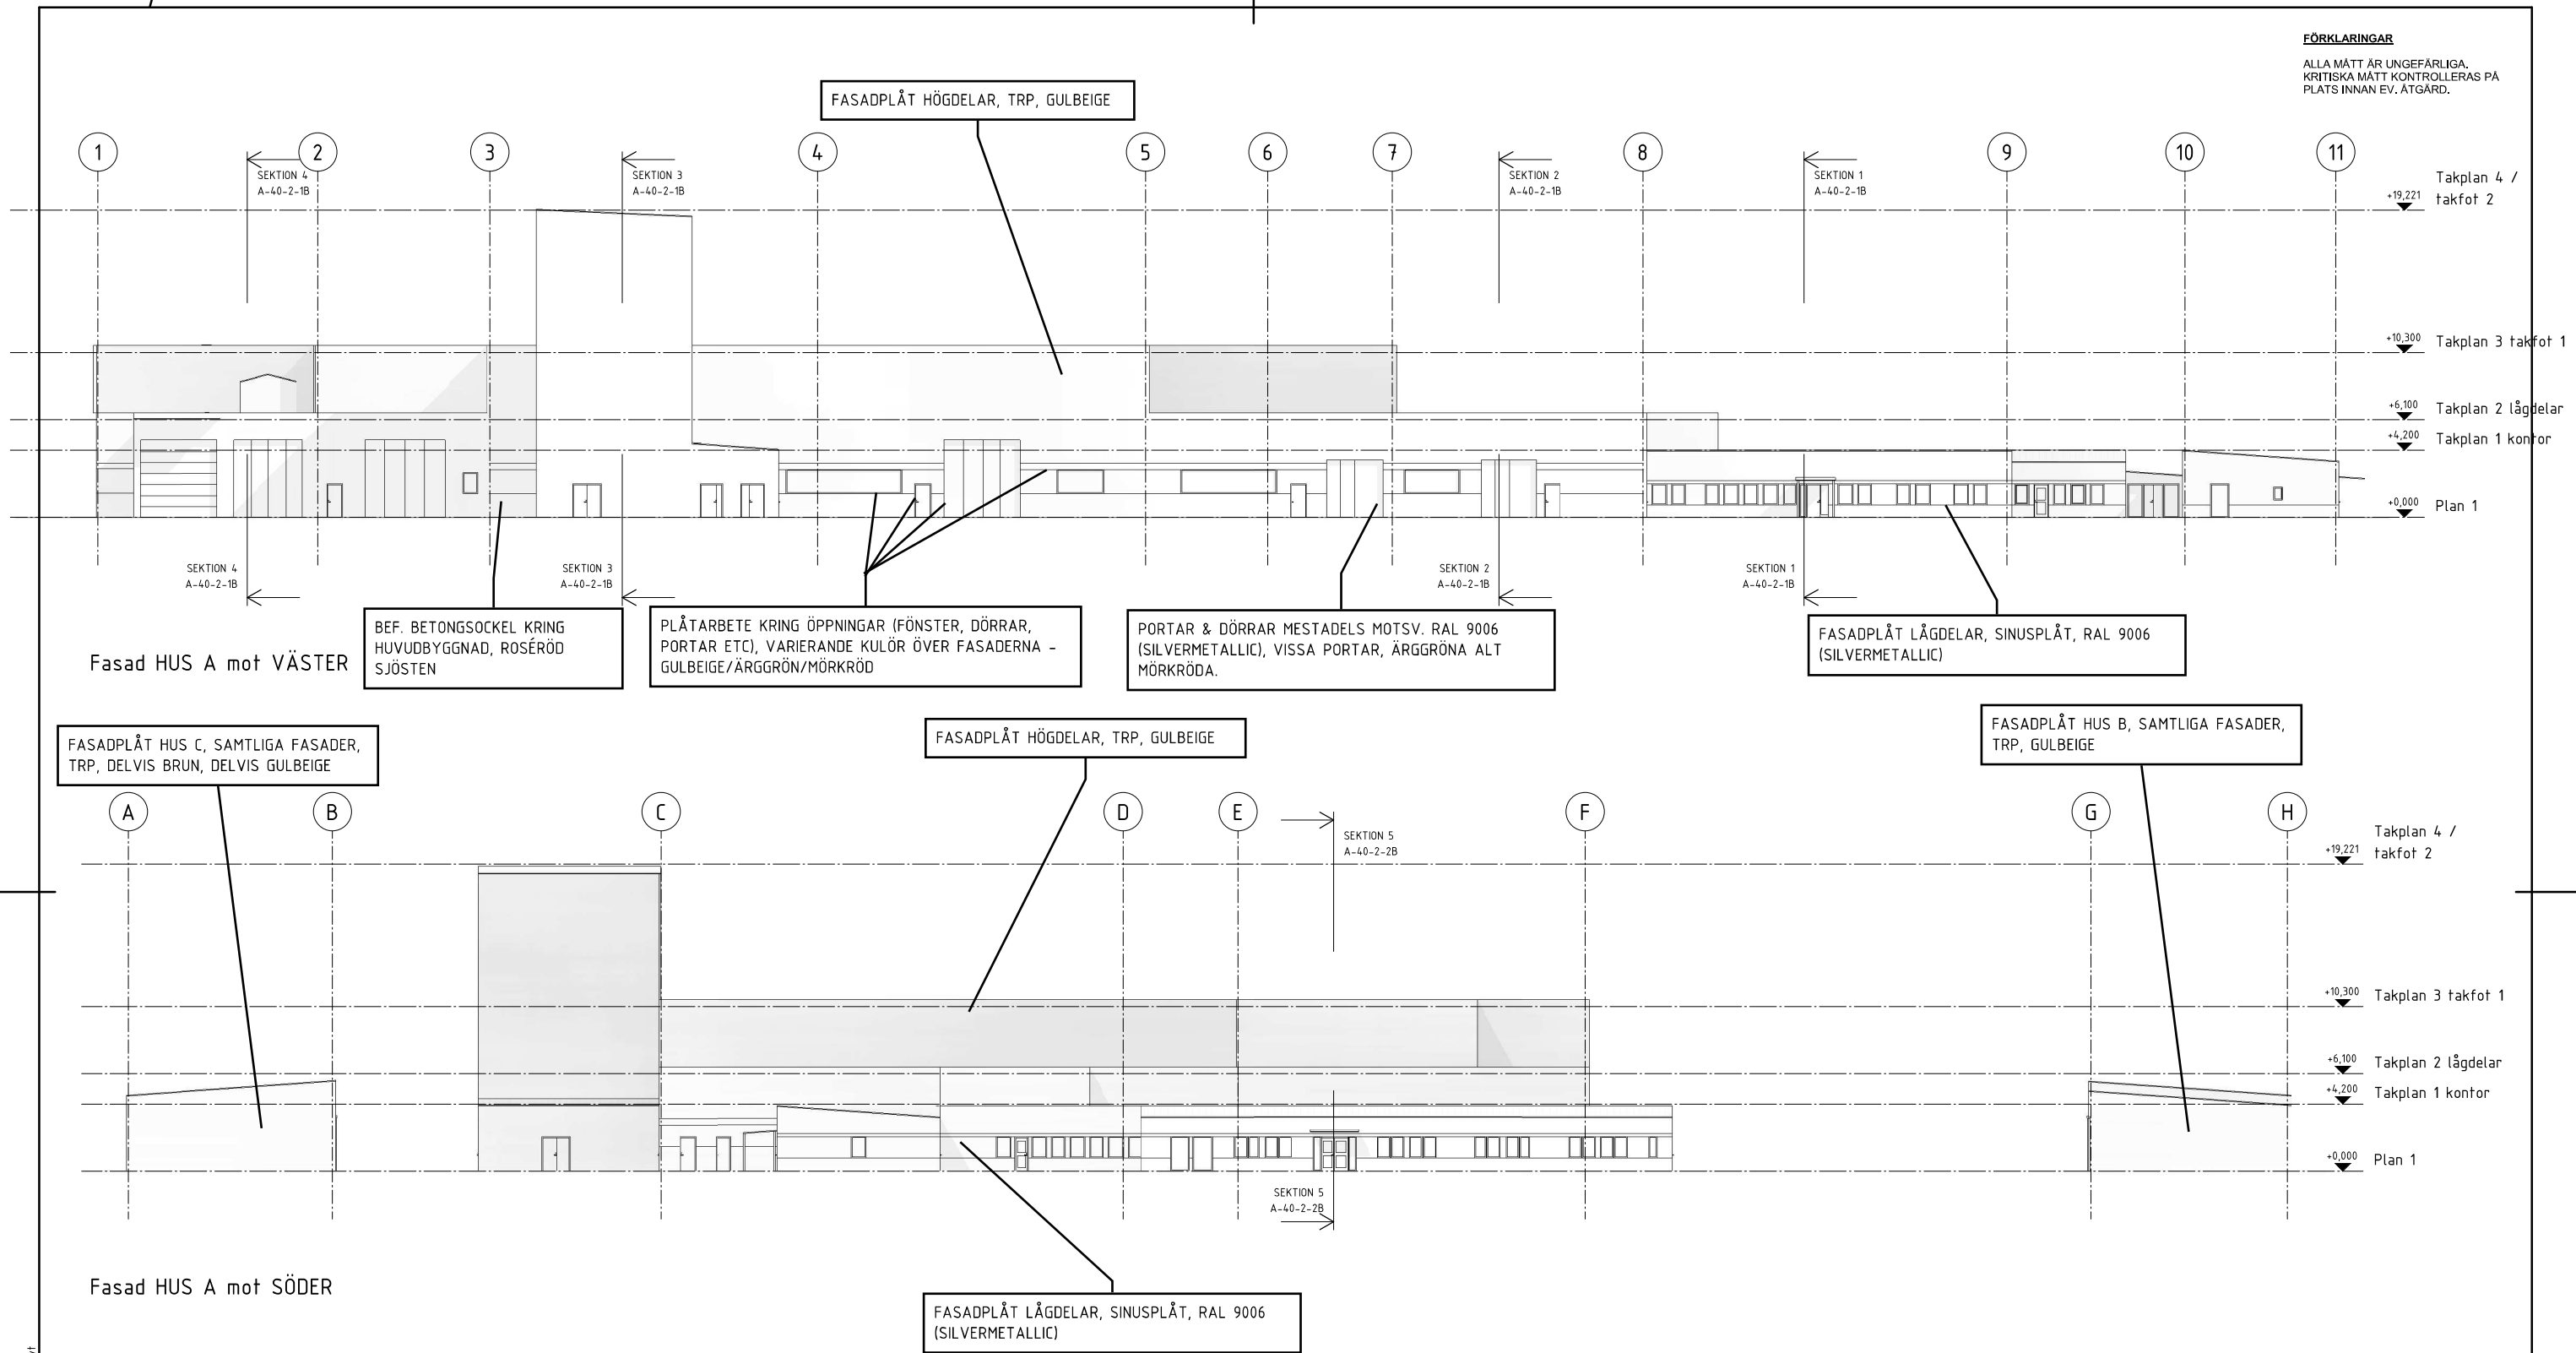

Fasad HUS A mot VÄSTER

FASADPLÅT HUS C, SAMTLIGA FASADER,
 TRP, DELVIS BRUN, DELVIS GULBEIGE

BEF. BETONGSOCKEL KRING
 HUVUDBYGGNAD, ROSÉRÖD
 SJÖSTEN

PLÅTARBETE KRING ÖPPNINGAR (FÖNSTER,
 DÖRRAR, PORTAR ETC), VARIERANDE
 KULÖR ÖVER FASADERNA -
 GULBEIGE/ÄRGGRÖN/MÖRKRÖD

PORTAR & DÖRRAR MESTADELS
 MOTSV. RAL 9006 (SILVERMETALLIC),
 VISSA PORTAR, ÄRGGRÖNA ALT
 MÖRKRÖDA.


FASADPLÅT LÅGDELAR, SINUSPLÅT,
 RAL 9006 (SILVERMETALLIC)

FASADPLÅT HUS B, SAMTLIGA FASADER,
 TRP, GULBEIGE

FASADPLÅT HÖGDELAR, TRP, GULBEIGE

FASADPLÅT LÅGDELAR, SINUSPLÅT,
 RAL 9006 (SILVERMETALLIC)

Fasad HUS A mot SÖDER

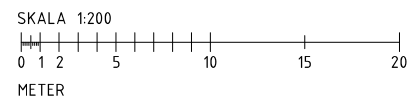


BET	ÄNDRINGEN AVSER	DATUM	SIGN
BEFINTLIGHETSRTNING			
VIRVELN 2			
VIARED, BORÅS KOMMUN			
<input checked="" type="checkbox"/>	A KLARBLÅ ARKITEKTER	tel. 0708-36-41-21	
UPPFÖRARNR	RITADKONSTR. AV	HANDLAGGARE	
	PE	PE	
DATUM	ANSVARIG		
2020-09-25	C LUNDBERG		
RYSSNÄSGATAN 14			
Fasader, befintligt			
SKALA	ÅT	NUMMER	BET
A1 1:200	A3	A-40-3-101B	



C:\Users\ber\Documents\219-071-A40100_per\Recovery.rvt 2019-12-16 12:56:32


FÖRKLARINGAR

ALLA MÅTT ÄR UNGEFÄRLIGA.
KRITISKA MÅTT KONTROLLERAS PÅ
PLATS INNAN EV. ÅTGÄRD.

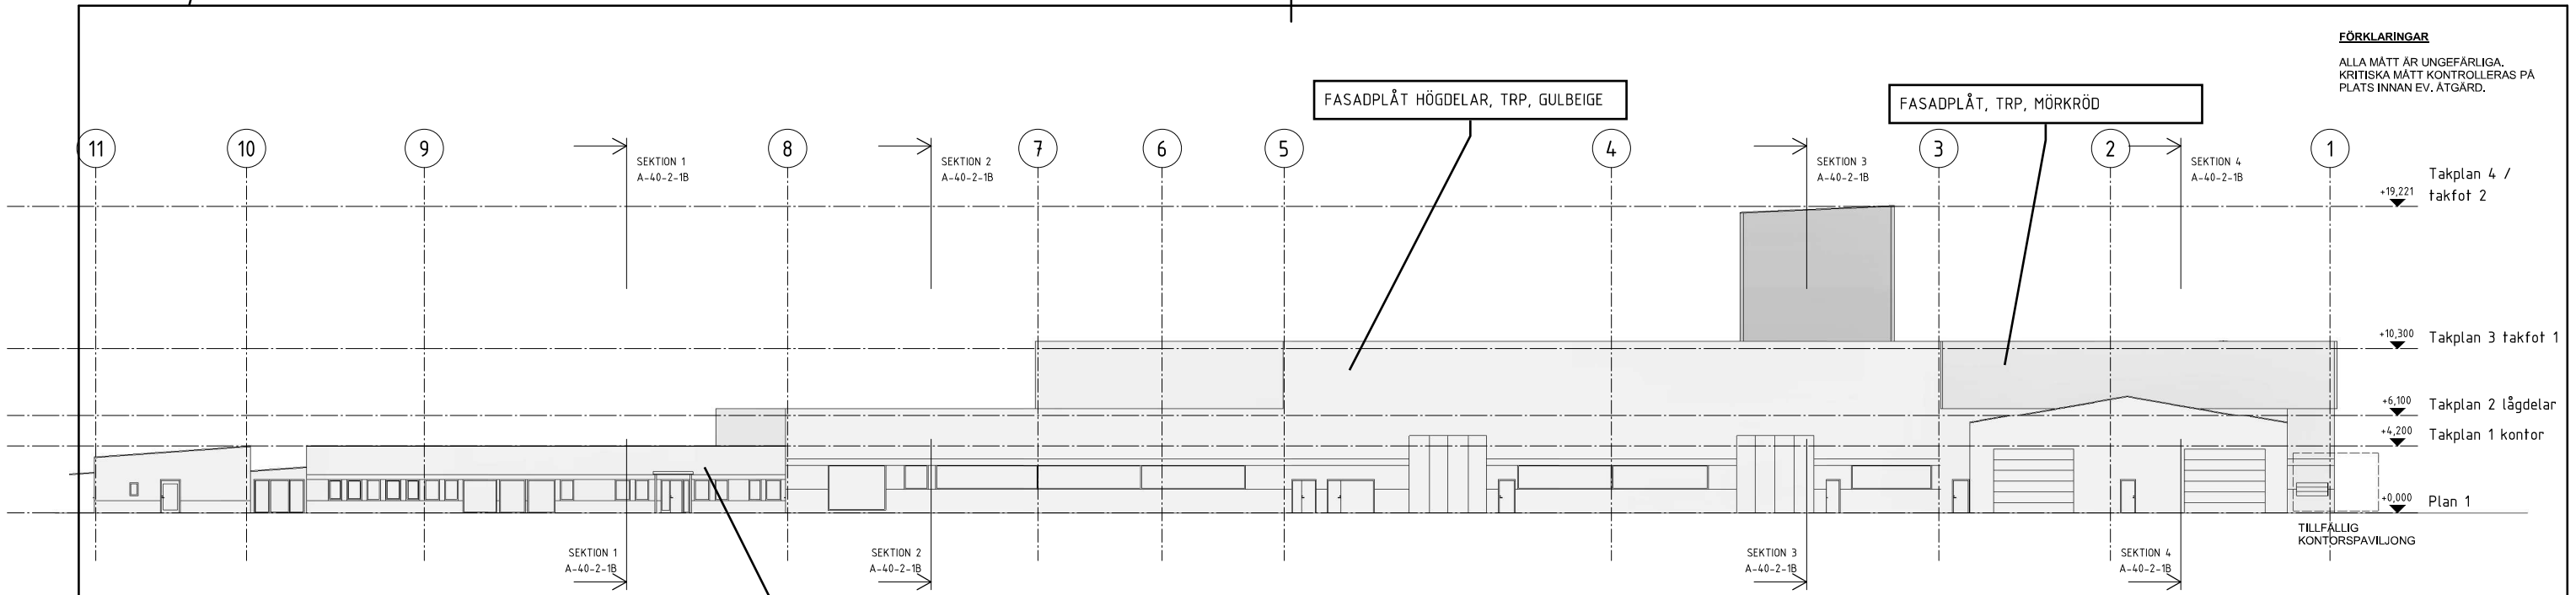


Fasad HUS A mot ÖSTER

FASADPLÅT LÅGDELAR, SINUSPLÅT, RAL 9006
(SILVERMETALLIC)

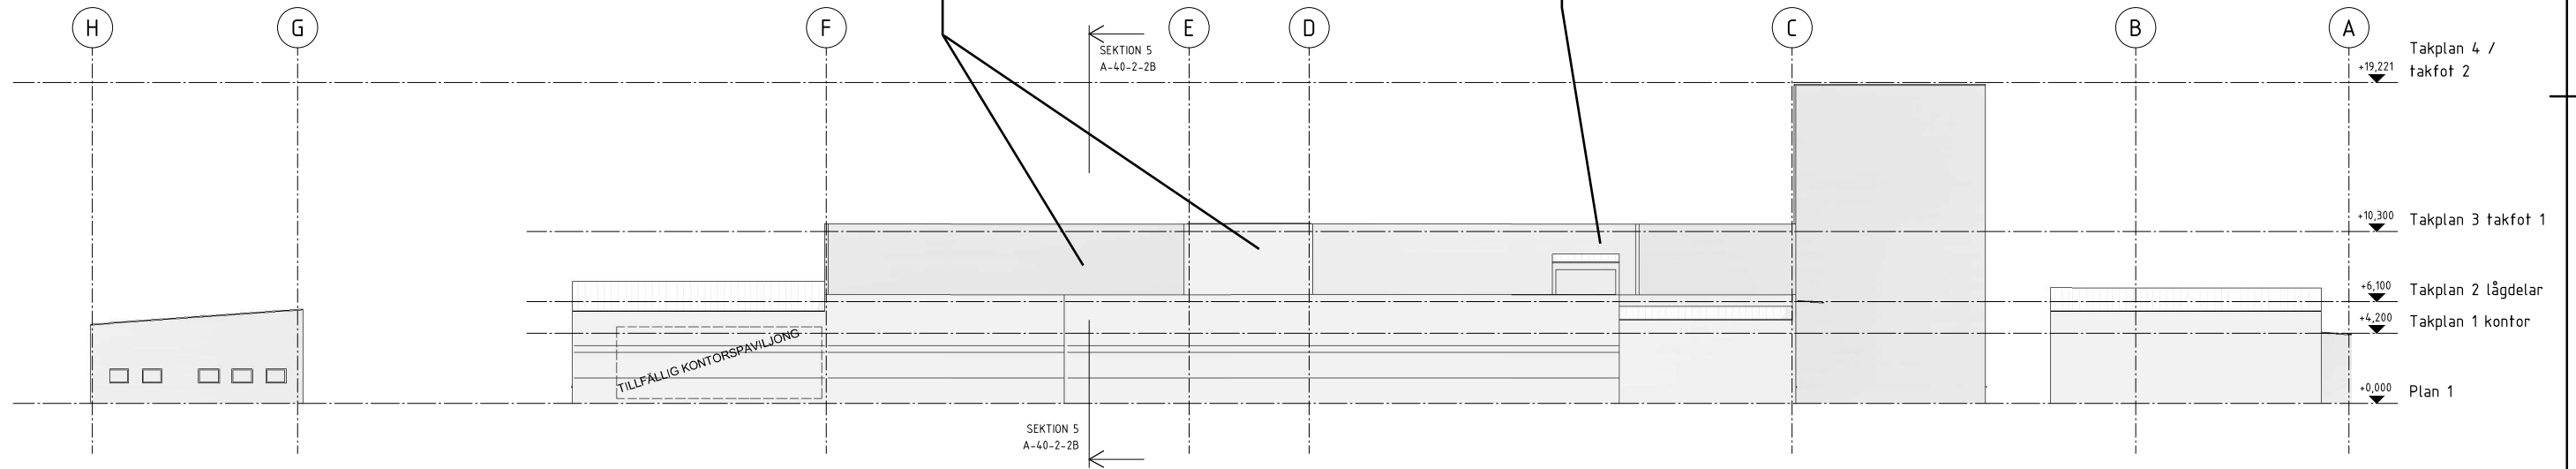


Fasad HUS A mot NORR

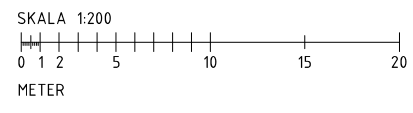


BET	ÄNDRINGEN AVSER	DATUM	SIGN
BEFINTLIGHETSRTNING			
VIRVELN 2			
VIARED, BORÅS KOMMUN			
A KLARBLÅ ARKITEKTER		tel. 0708-36-41-21	
UPPDRAGNR	RITADKONSTR. AV	HANDLAGGARE	
-	PE	PE	
DATUM	ANSVARIG		
2020-09-25	C LUNDBERG		
RYSSNÄSGATAN 14			
Fasader, befintligt			
SKALA	NUMMER	BET	
A1 1:200	A-40-3-102B		
A3			

klarin
arkitekter

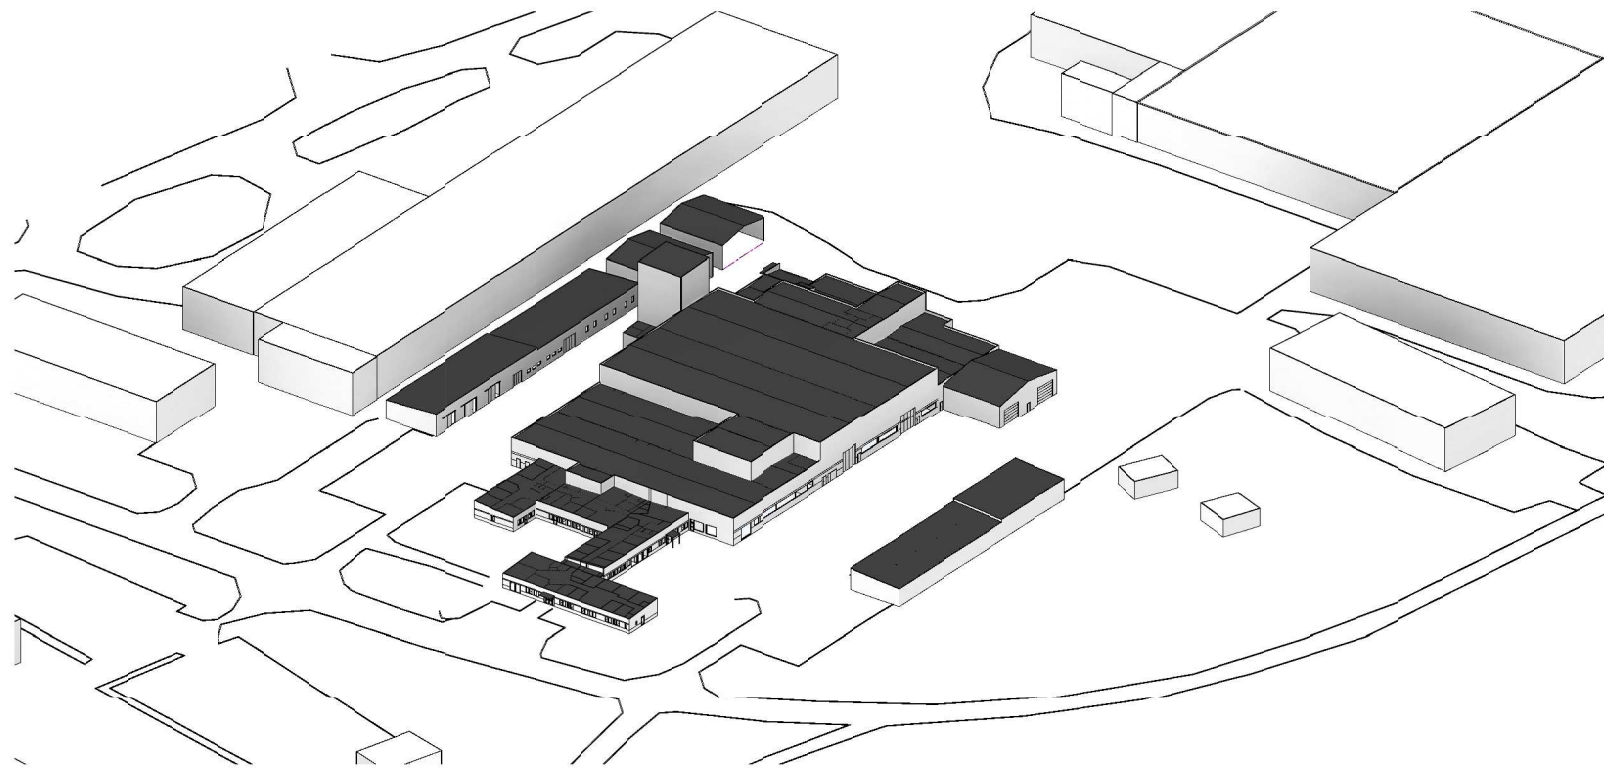

3D-VY från SÖDER

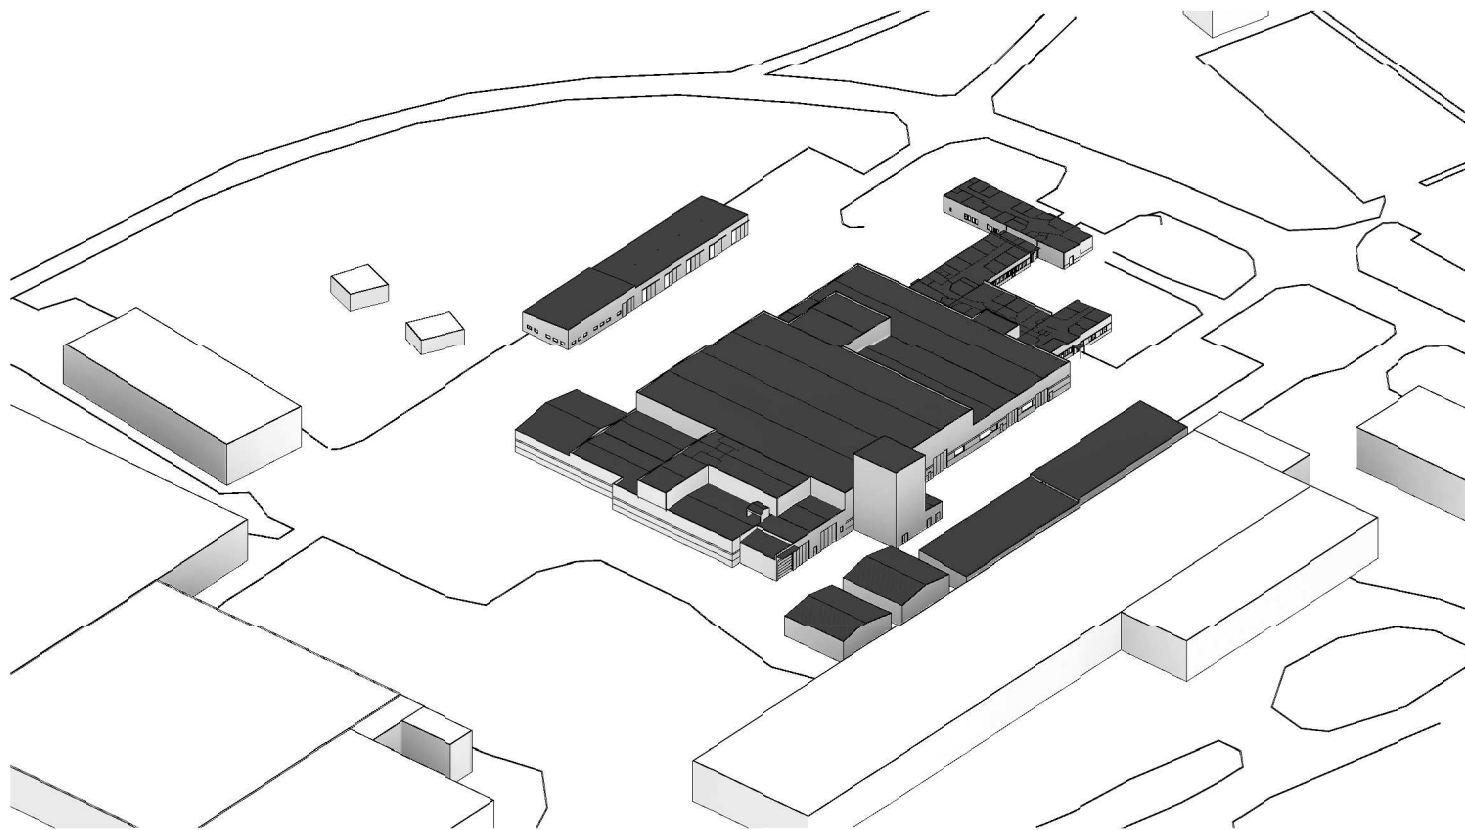



3D-VY från NORR

BET	ÄNDRINGEN AVSER	DATUM	SIGN
INFORMATIONSRITNING			
VIRVELN 2			
VIARED, BORÅS KOMMUN			
<input checked="" type="checkbox"/>	A KLARBLÅ ARKITEKTER	tel. 0708-36-41-21	
UPPDRAGNR	RISSÄKONSTR. AV	HANDLAGGARE	
-	PE	PE	
DATUM	ANSVARIG		
2020-09-25	C LUNDBERG		
RYSSNÄSGATAN 14			
3D-vyer, befintligt			
SKALA	NUMMER	BET	
A1 - A3	A-49-1-001B		

Klarblå
arkitekter

FÖRKLARINGAR

ALLA MÅTT ÄR UNGEFÄRLIGA.
KRITISKA MÅTT KONTROLLERAS PÅ
PLATS INNAN EV. ÅTGÄRD.

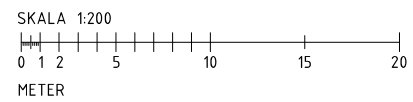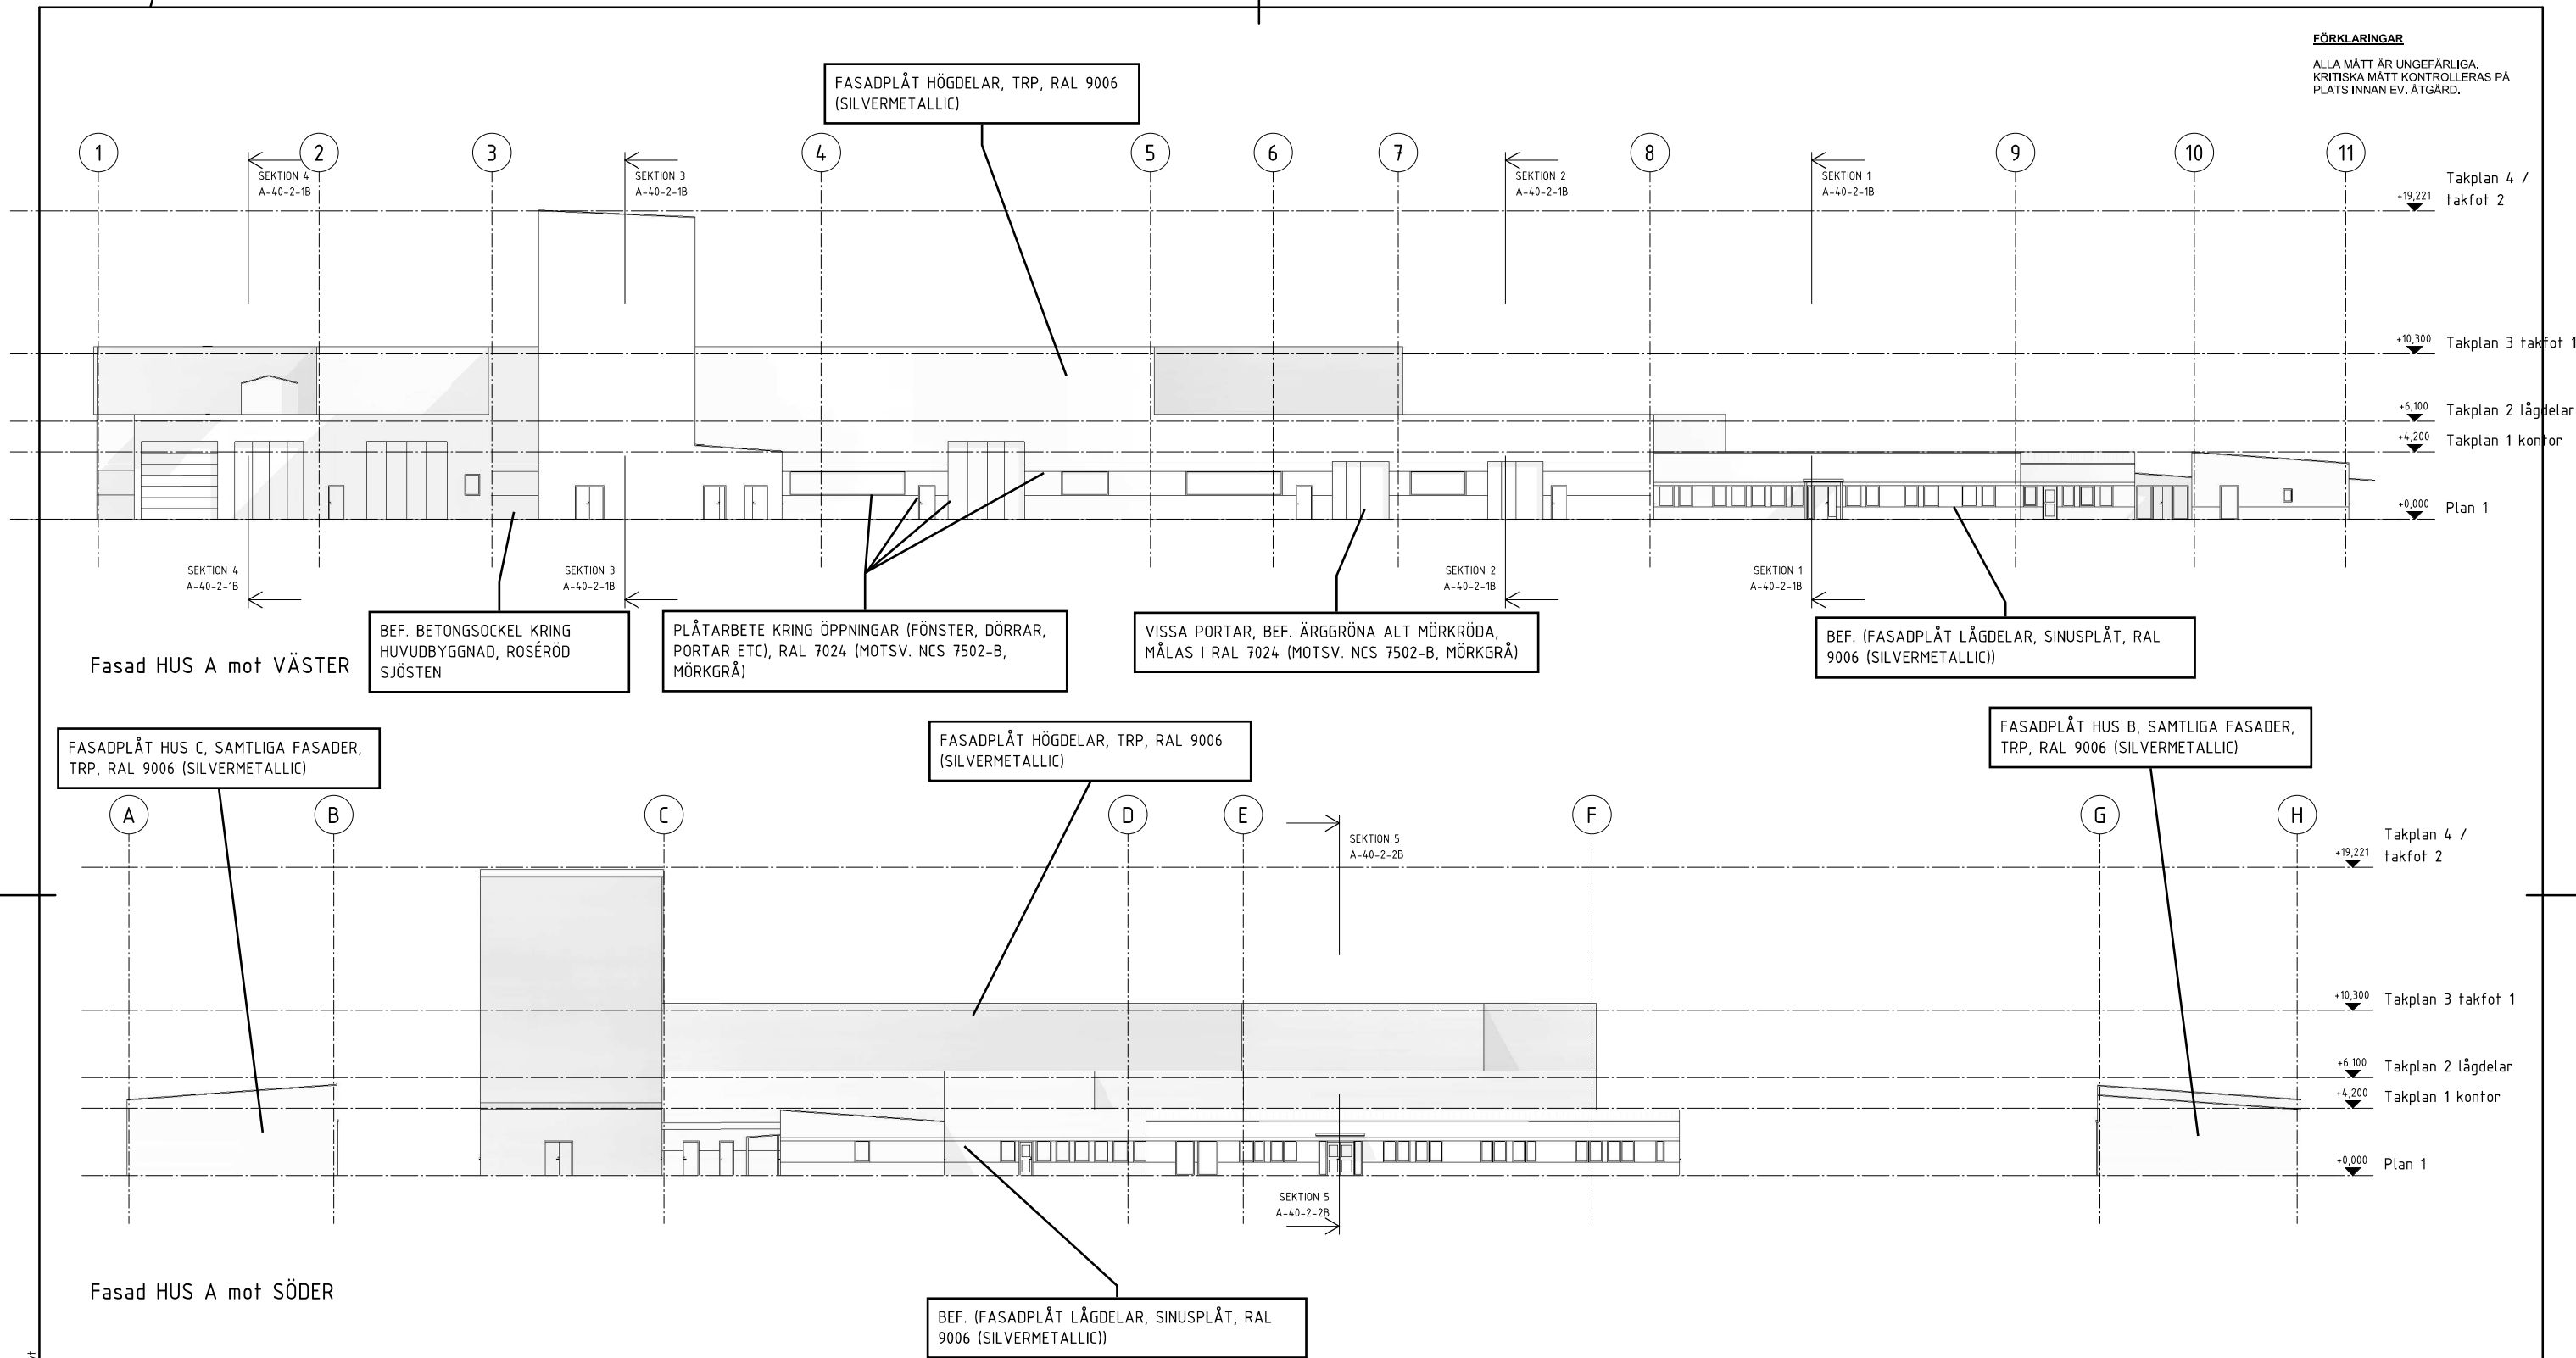


BET	ÄNDRINGEN AVSER	DATUM	SIGN
BYGGLOVSRITNING			
VIRVELN 2			
VIARED, BORÅS KOMMUN			
<input checked="" type="checkbox"/>	A KLARBLÅ ARKITEKTER	tel. 0708-36-41-21	
UPPFÖRARNR	RITADKONSTR. AV	HANDLAGGARE	
	PE	PE	
DATUM	ANSVARIG		
2020-09-25	C LUNDBERG		
RYSSNÄSGATAN 14			
Fasader, blivande			
SKALA	ÅT	NUMMER	BET
A1 1:200	A3	A-40-3-101	


Klarblå
arkitekter

FÖRKLARINGAR


ALLA MÅTT ÄR UNGEFÄRLIGA.
KRITISKA MÅTT KONTROLLERAS PÅ
PLATS INNAN EV. ÅTGÄRD.

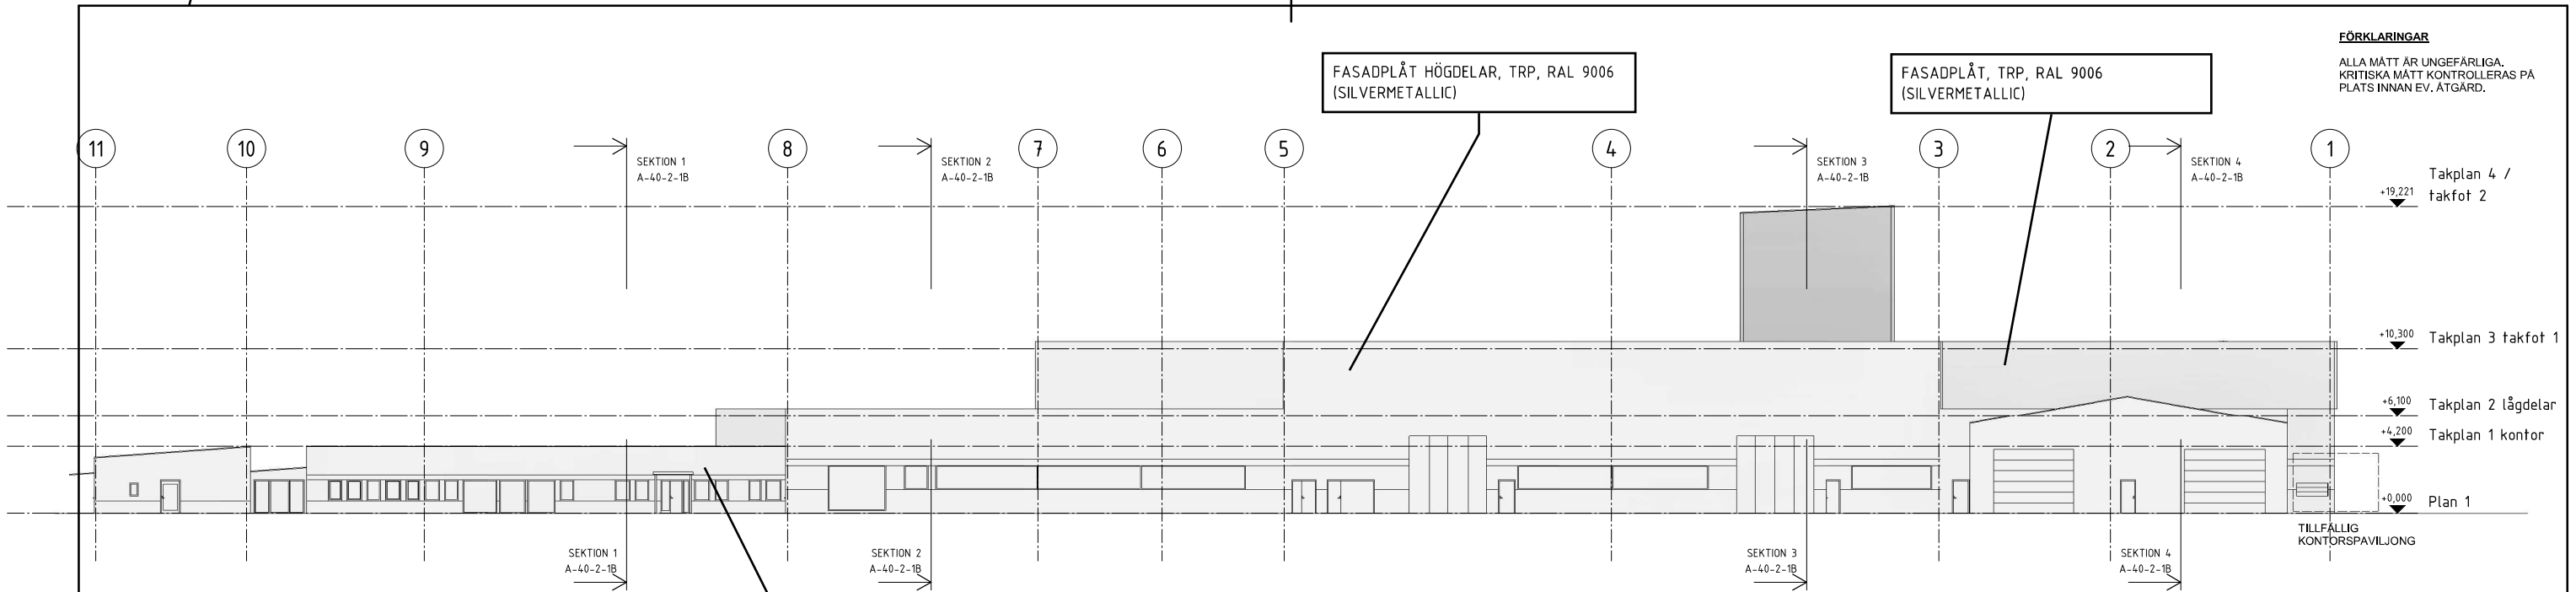

Fasad HUS A mot ÖSTER

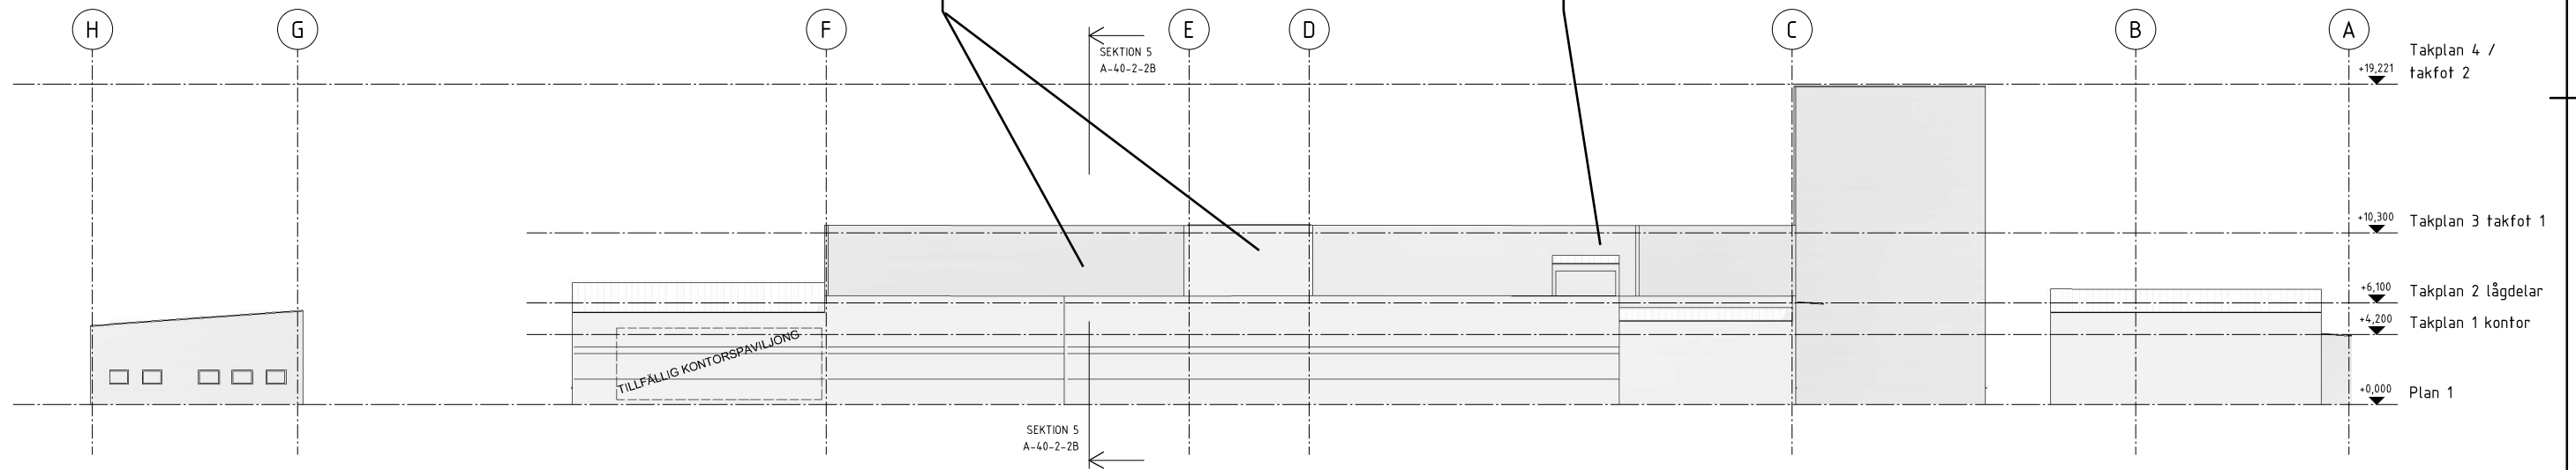

Fasad HUS A mot NORR

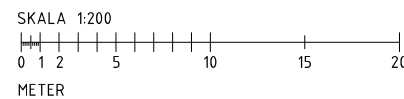

BET	ÄNDRINGEN AVSER	DATUM	SIGN
BYGGLOVSRITNING			
VIRVELN 2			
VIARED, BORÅS KOMMUN			
<input checked="" type="checkbox"/>	A KLARBLÅ ARKITEKTER	tel. 0708-36-41-21	
UPPFÖRAGNR	RITADKONSTR. AV	HANDLAGGARE	
-	PE	PE	
DATUM	ANSVARIG		
2020-09-25	C LUNDBERG		
RYSSNÄSGATAN 14			
Fasader, blivande			
SKALA	NUMMER	BET	
A1 1:200	A-40-3-102		
A3			

klarblå
arkitekter